


# İhdas Durum Haritası

iii  
Belediyesi:  
Mahallesi:  
Plan No:  
Pafta No:

ADANA  
SARICAM  
MÜMİNLİ  
035-A-01-A-2

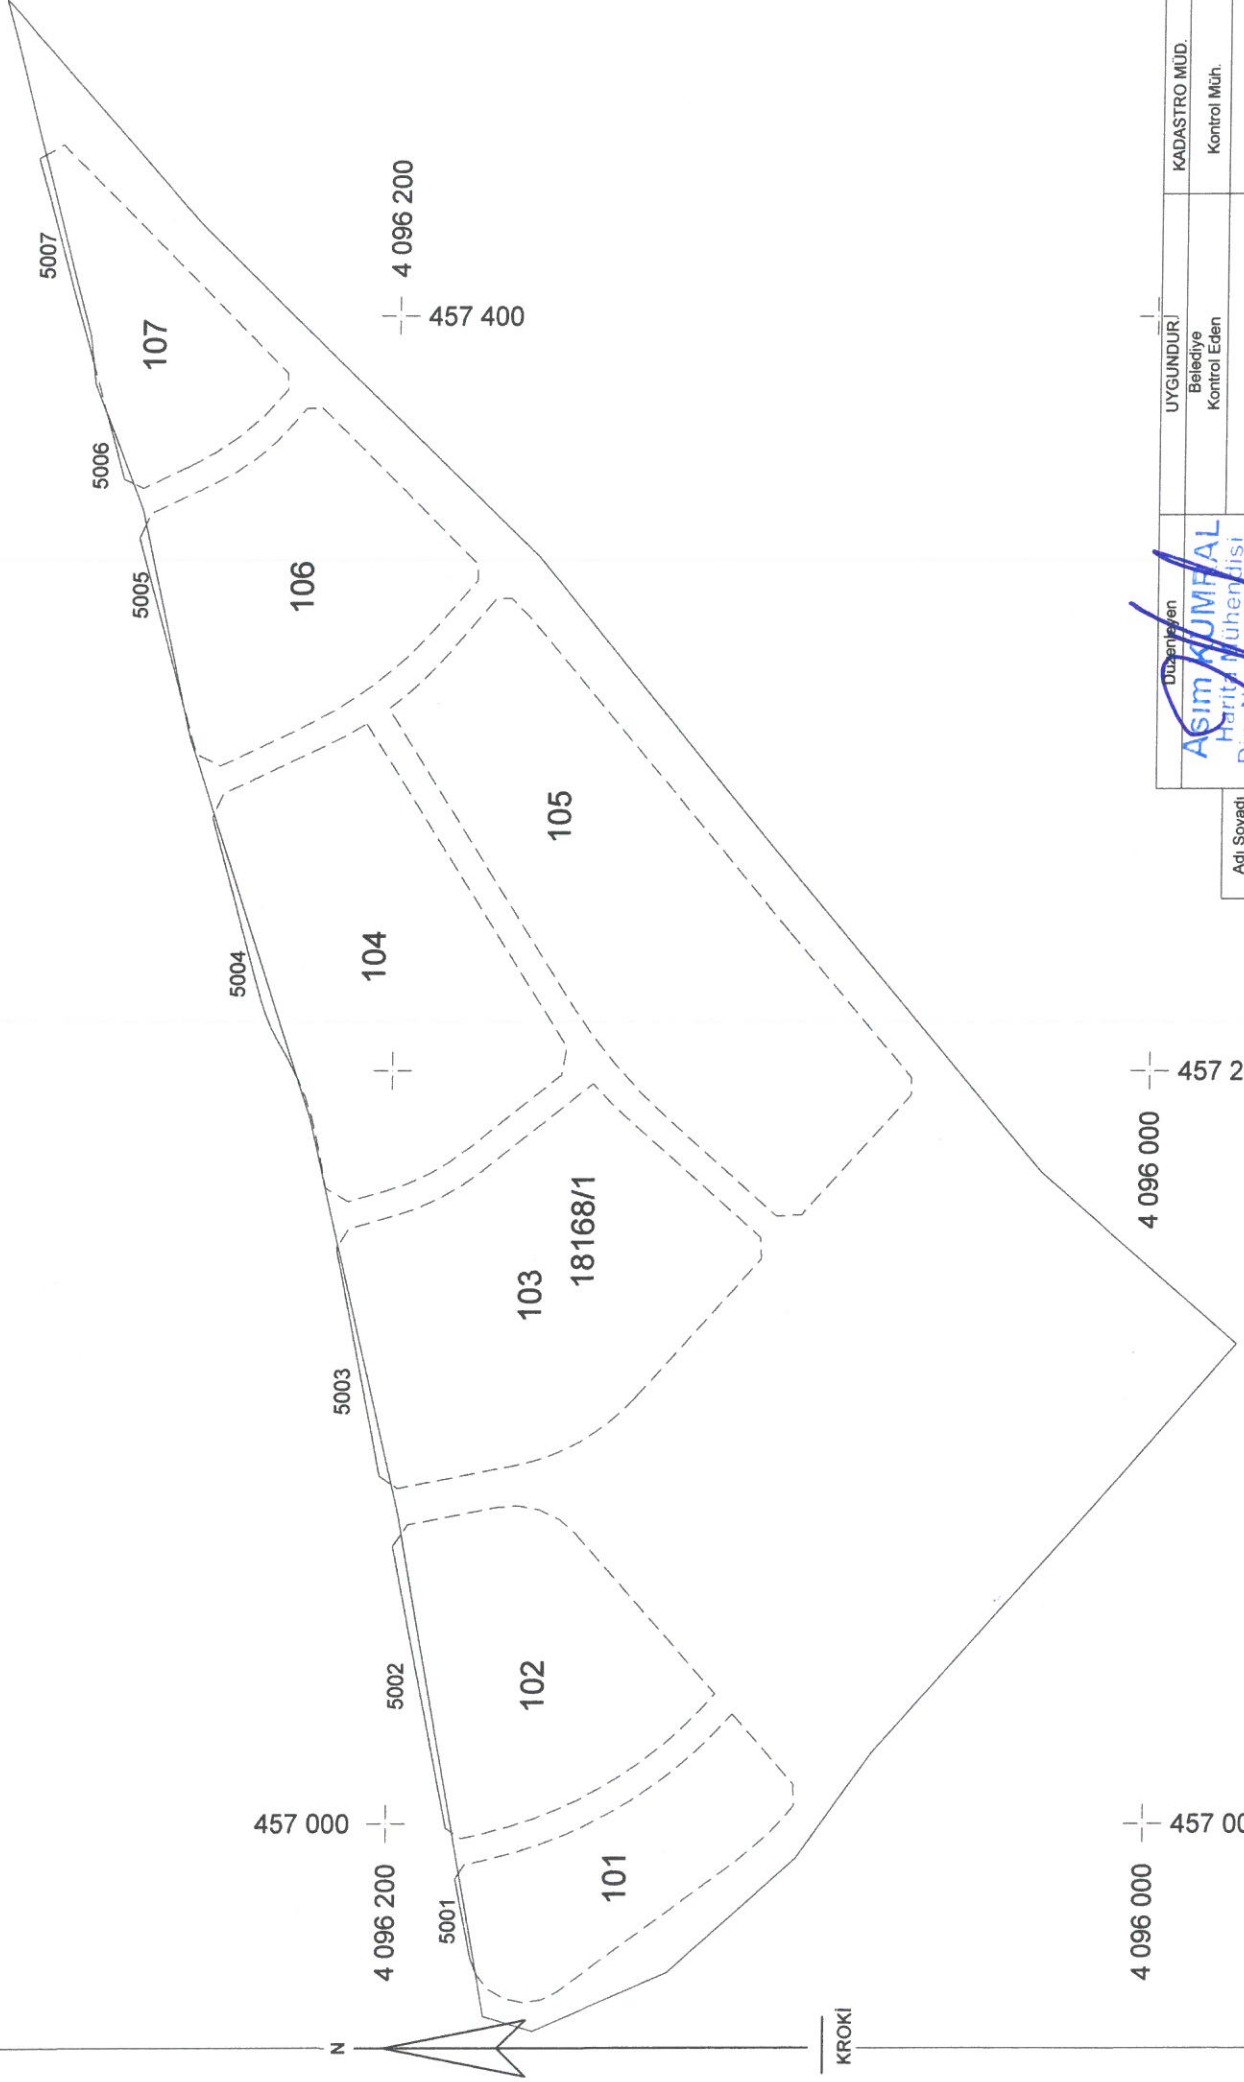

KROKİ

Adı Soyadı  
İmza

Tarih

Düzenleyen  
**ASIM KUMRAL**  
Harita Mühendisi  
Dip. No: 0831205060  
Oda No: 0333

UYGUNDUR!  
Belediye  
Kontrol Eden

KADASTRO MÜD.  
Kontrol Müh.

...../...../2024

...../...../2024

...../...../2024

...../...../2024