


ÖZENEEME SINIRI HARİTASI

İLİ : ADANA  
İLÇESİ : SARIÇAM  
MAHALLE : İNCİRCİK  
ADA : 15349/5  
PARSEL : 2846  
İŞİN ADI : İMAR UYGULAMASI

KUZEN



1 / 1500

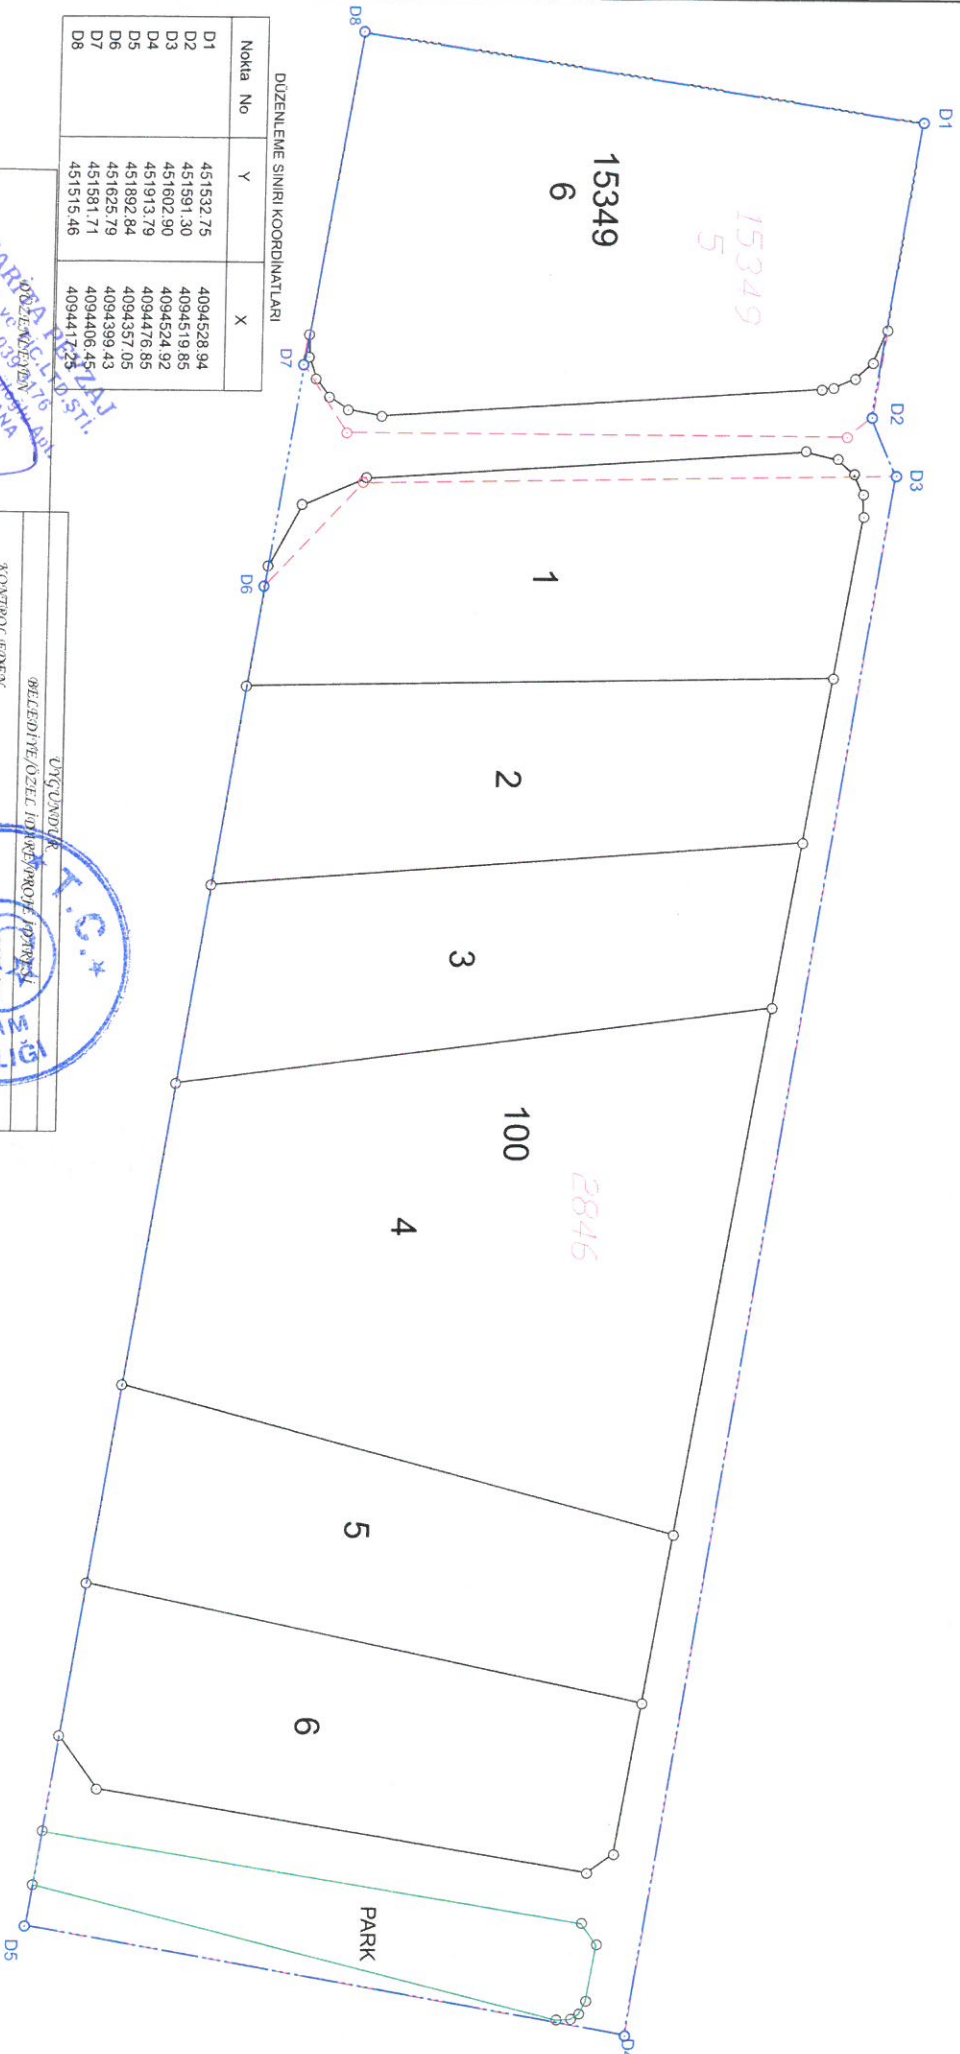

DÜZENLEME SINIRI KOORDİNATLARI

Nokta No	Y	X
D1	451532.75	4094528.94
D2	451591.30	4094519.85
D3	451602.90	4094524.92
D4	451913.79	4094478.85
D5	451892.84	4094357.05
D6	451625.79	4094399.43
D7	451581.71	4094417.25
D8	451515.46	4094417.25

UYGULAN  
BELEDİYE/ÖZEL İNŞAAT FİRMA İZİNİ ALINMIŞTIR  
KONTROL EDEN

ADJ. SÖZBUD

ÖZKIBY

İMZA

KAYNAK HARİTA VE İNŞAAT  
MÜHÜRÜ  
Kurtuluş Mah. No: 64/106 S. Suluhanlı ADANA  
Telfon: 0222 655 07 25

BİNA KİLEŞ  
Yüksek İnşaat Mühendisi

Militeri Özgençoğlu  
Sarıçam İlçesi İncirlik Mahallesi  
Ada: 15349/5 Parsel: 2846

Düzenleme Sınırı  
Kadastro Sınırı  
İmar Sınırı